

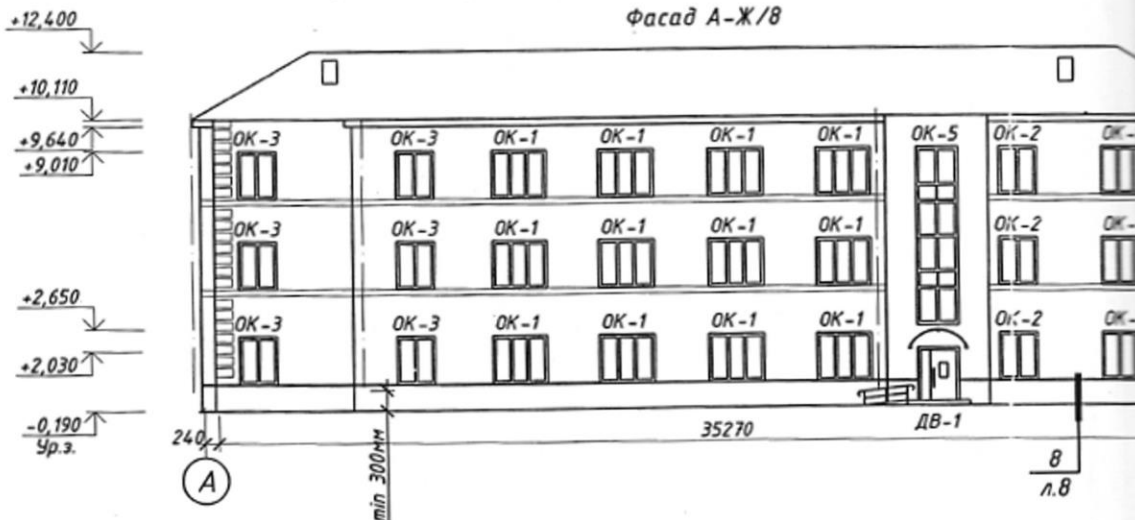


Фрагмент 1 фасада л.20

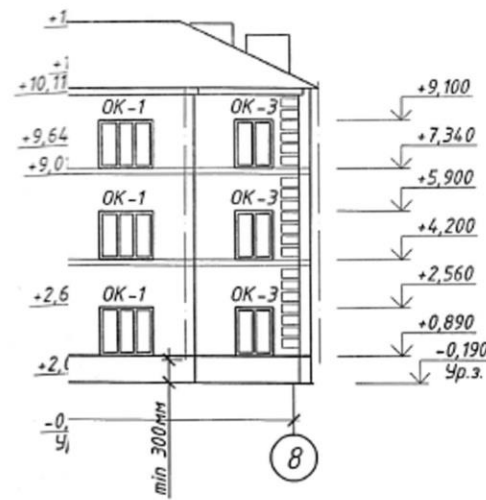

Фасад 8-4/Ж

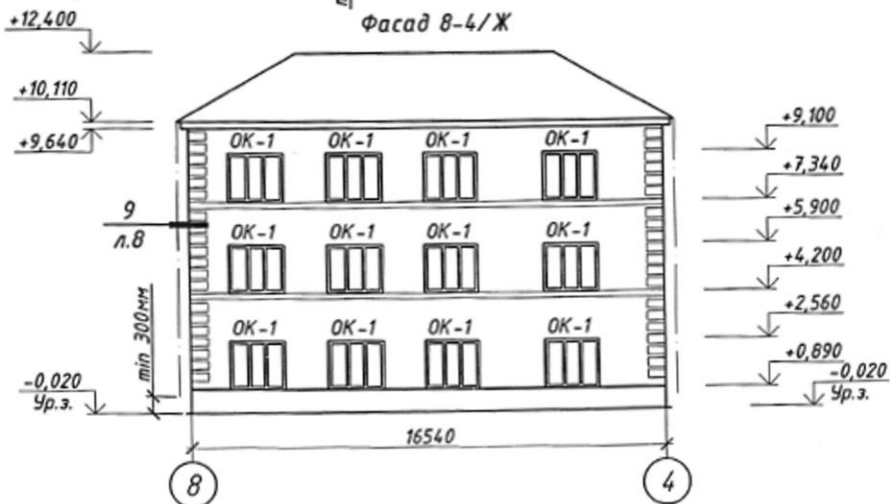

Фрагмент 4 фасада л.23

Условные обозначения на фасадах
 — — — — — оси труб водосточной системы
 ОК-1 — маркировка оконных блоков

1. Данный лист читать совместно с листами 1,6,21.
2. Указания по отделке фасадов см. лист 24.

					175.21-11.01-АС			
					Жилой дом №11 по ул.Мичурина в г.Горки			
Изм.	Колич.	Лист	И.док.	Подпись	Дата	Стадия	Лист	Листов
		ГИП	Жуковский	<i>[Signature]</i>	04.12			
Разраб.			Дегилева	<i>[Signature]</i>	04.12	С	22	
Пров.			Денисов	<i>[Signature]</i>	04.12			
И. констр.			Скамьянова	<i>[Signature]</i>	04.12	Фасады 1-8/А, А-Ж/В		
						УП "Теплосила"		
						г. Минск		