


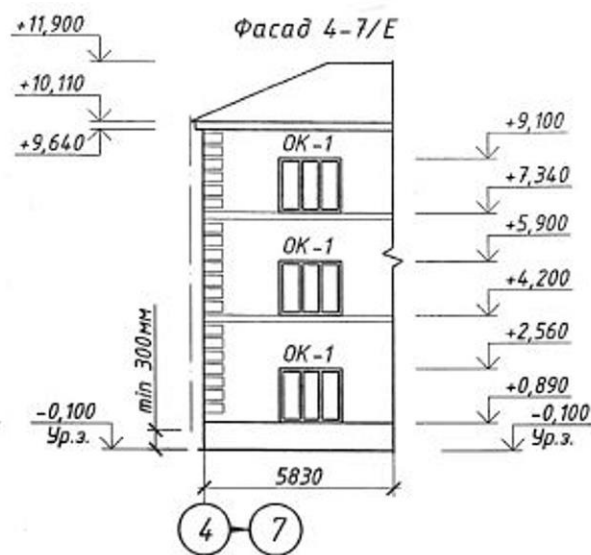


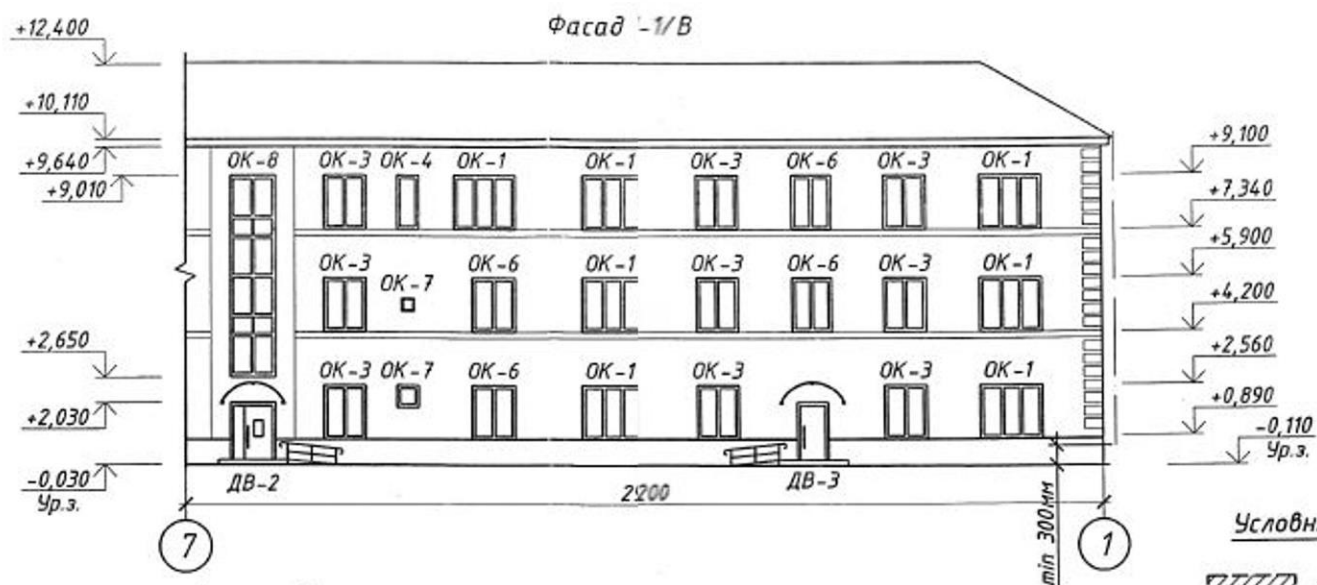

Фрагмент 2 фасада л.23

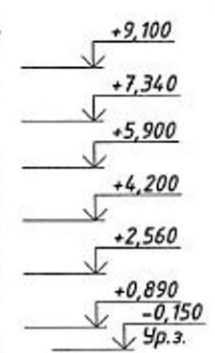

Фрагмент 3 фасада л.23

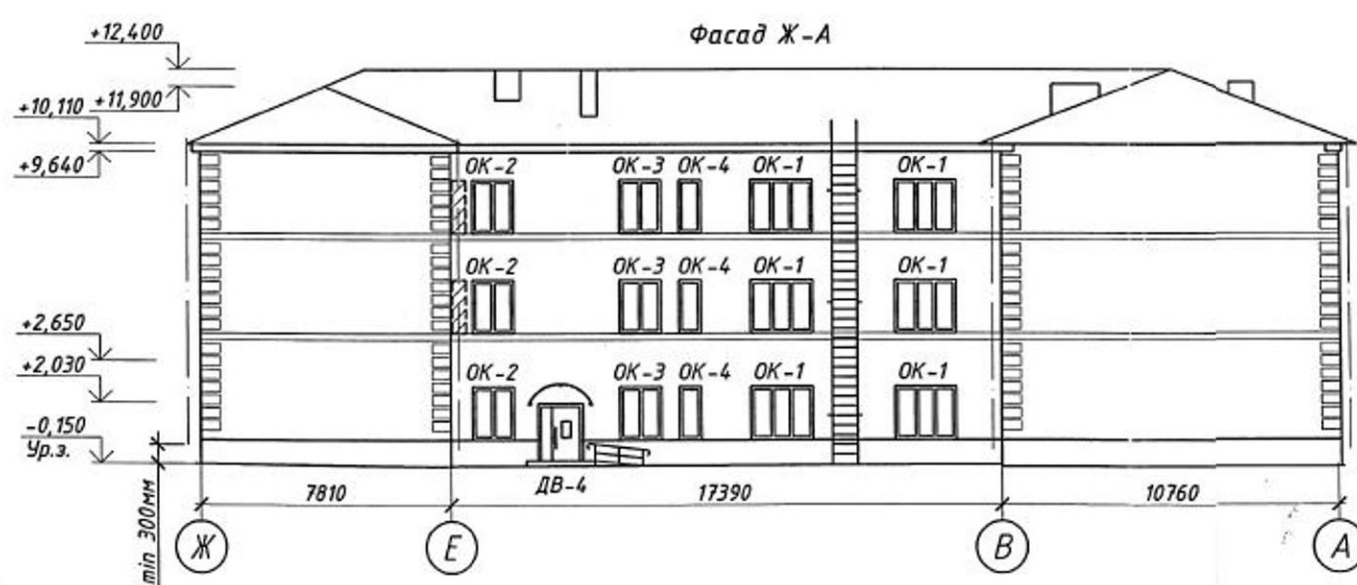

- Условные обозначения на фасадах:
- оконные проемы, заложенные кладкой из керамического кирпича
 - — — -оси труб водосточной системы
 - ОК-1 -маркировка оконных блоков

1. Данный лист читать совместно с листами 1,6,19,22,24,25.
2. Существующие проемы, обозначенные штриховкой заложить кладкой из керамического кирпича по раствору (всего 1,5м²).
3. Указания по отделке фасадов см. лист 24,25,1.

						175.21-11.01-АС		
						Жилой дом №11 по ул.Мичурина в г.Горки		
Изм.	Колич.	Лист	Н.док	Подпись	Дата	Фасады 4-7/Е, Ж-А, 7-1/В, 8-4/Ж	Стадия	Лист
ГИП		Жуковский			04.12		С	21
Разраб.		Дегилева			04.12			
Пров.		Денисов			04.12			
Н. констр.		Скамьянова			04.12	УП "Теплосила"		
						г. Минск		
						Формат А3		