
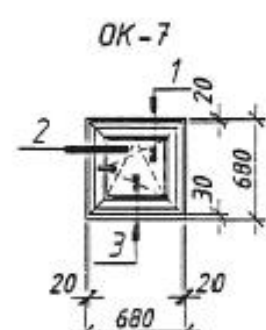
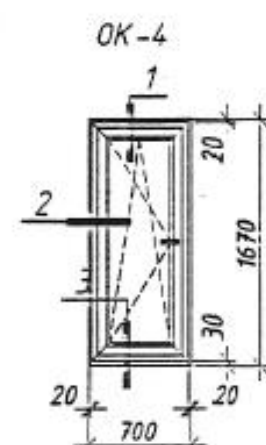
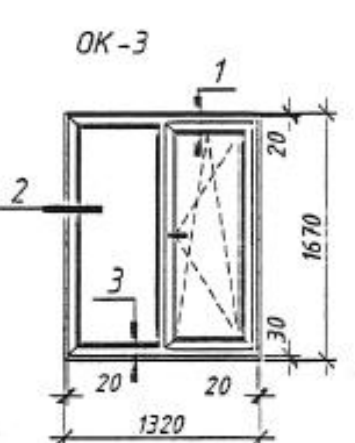
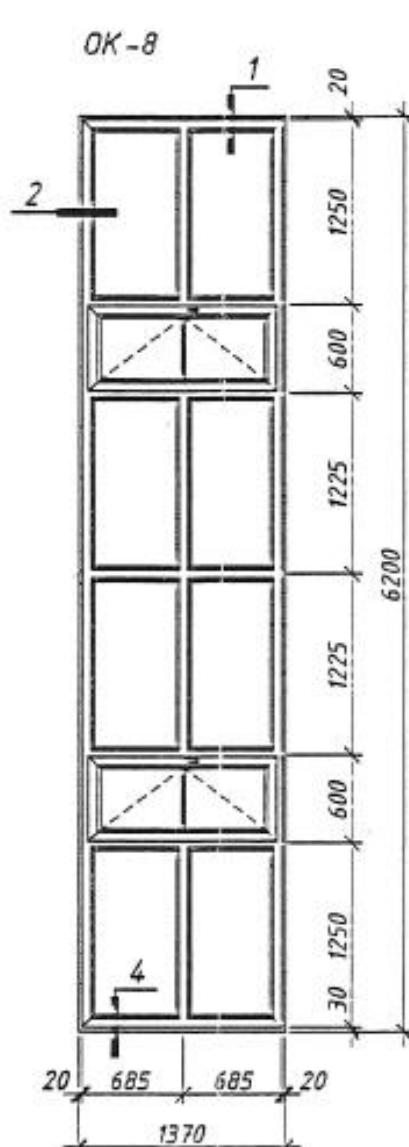
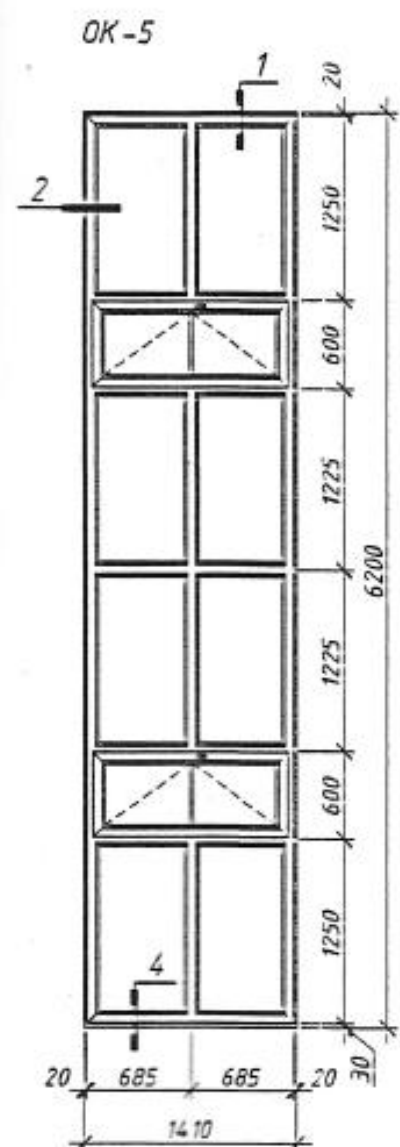
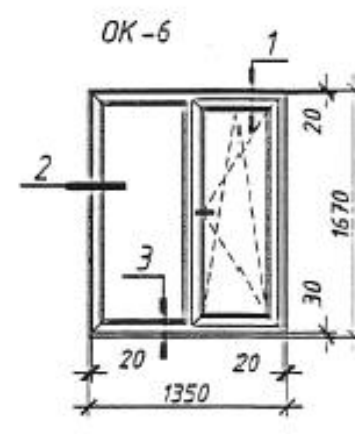
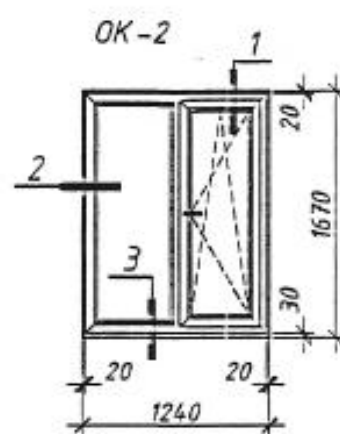


Схема заполнения оконных проемов

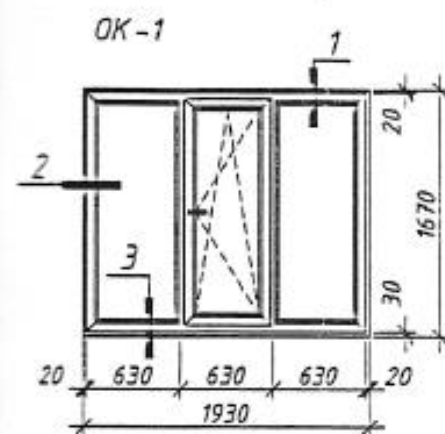

Спецификация элементов заполнения оконных проемов

Марка, поз.	Обозначение	Наименование	Колич.	Масса, ед. кг.	Примечание
ОК-1	СТБ 1108-98	ОП 16,5x19,5 М/С П/О И СП2 Б-5-Д1-2	67		
ОК-2		ОП 16,5x12,5 М/С П/О И СП2 Б-5-Д1-2	6		
ОК-3		ОП 16,5x13 М/С П/О И СП2 Б-5-Д1-2	21		
ОК-4		ОП 16,5x0,5 Л П/О И СП2 Б-5-Д1-2	4		
ОК-5		ОП 60x14 М/С О И СП1 Б-5-Д1-2	1		лестничная клетка
ОК-6		ОП 16,5x13,5 М/С П/О И СП2 Б-5-Д1-2	6		
ОК-7		ОП 0,5x0,5 П/О СП2 Б-5-Д1-2	2		
ОК-8		ОП 60x13,5 М/С О И СП1 Б-5-Д1-2	2		лестничная клетка
ПД-1		40x1950x400			
ПД-2		40x1260x400			
ПД-3		40x1340x400			
ПД-4		40x720x400			
ПД-5		40x1370x400			
ПД-6		40x700x400			
Отливы:		180x1410	1		
		180x1320	18		
		180x1240	6		
		180x700	4		
		180x1930	67		
		180x1350	4		
		180x680	2		
		180x1370	2		

Спецификация элементов заполнения дверных проемов

Марка, поз.	Обозначение	Наименование	Колич.	Масса, ед. кг.	Примечание
ДВ-1	СТБ 1138-98	ДН С Ч УС 4 20x14 НП	1		доска
ДВ-2		ДН С Ч УС 4 20x13,5 НП	3		доска
ДВ-3		ДН С Ч УС 4 120x10 НП	1		доска
ДВ-4		ДН С Ч УС 4 20x9 НП	1		доска
ДВ-5		ДВ7 Д Г 20x9 НЩ	3		доска

- Общие указания см. л. 11, 12
- Данный лист читать с листами 1,2,3,4,7,10
- Выполнить демонтаж оконных блоков в количестве - 111 шт. и дверных блоков - 9 шт.
- Размеры окон, подоконных плит назначаются предприятием -изготовителем по месту при выполнении обмеров существующих проемов.
- Вид изделий дан со стороны помещения (со стороны петель).
- Установку столярных изделий выполнять в соответствии с СНБ 1.03.07-04 "Заполнение оконных и дверных проемов. Производство работ" и ТКП 45-3.02-11-2005 "Заполнение оконных и дверных проемов. Правила проектирования и устройства".
- В местах сопряжения подоконной доски и ограждающей конструкции выполнить антисептирование гидроизоляцию (ТКП 45-3.02-11-2005 "Заполнение оконных и дверных проемов. Правила проектирования и устройства").
- Подоконные доски из ПВХ белого цвета в комплекте с оконными блоками.
- В оконных блоках ОК-5, ОК-8 вместо подоконных досок выполнить откосы из полимер - цементного раствора М 100 F50 с железнением.
- Перед заказом оконных блоков произвести контрольные замеры оконных проемов. Точные размеры уточняются по фактическим обмерам фирмы -изготовителя.
- На лестничных клетках вместо установки подоконных досок выполнить облицовку штукатуркой с последующей покраской, соответствующей внутренней отделке помещения (см. лист 16)

						175.21-11.01-АС		
3	2	Изм	43-12	08.12	Жилой дом №11 по ул.Мичурина в г.Горки			
Изм. Колич. Лист. И. док. Подпись Дата								
ГИП		Жуковский		04.12	Стадия	Лист	Листов	
Разраб.		Дегилева		04.12	С	6		
Прод.		Денисов		04.12	УП "Теплосила"			
Н. конст.		Скамьянова		04.12	г. Минск			
					Формат А4			