Условные обозначения
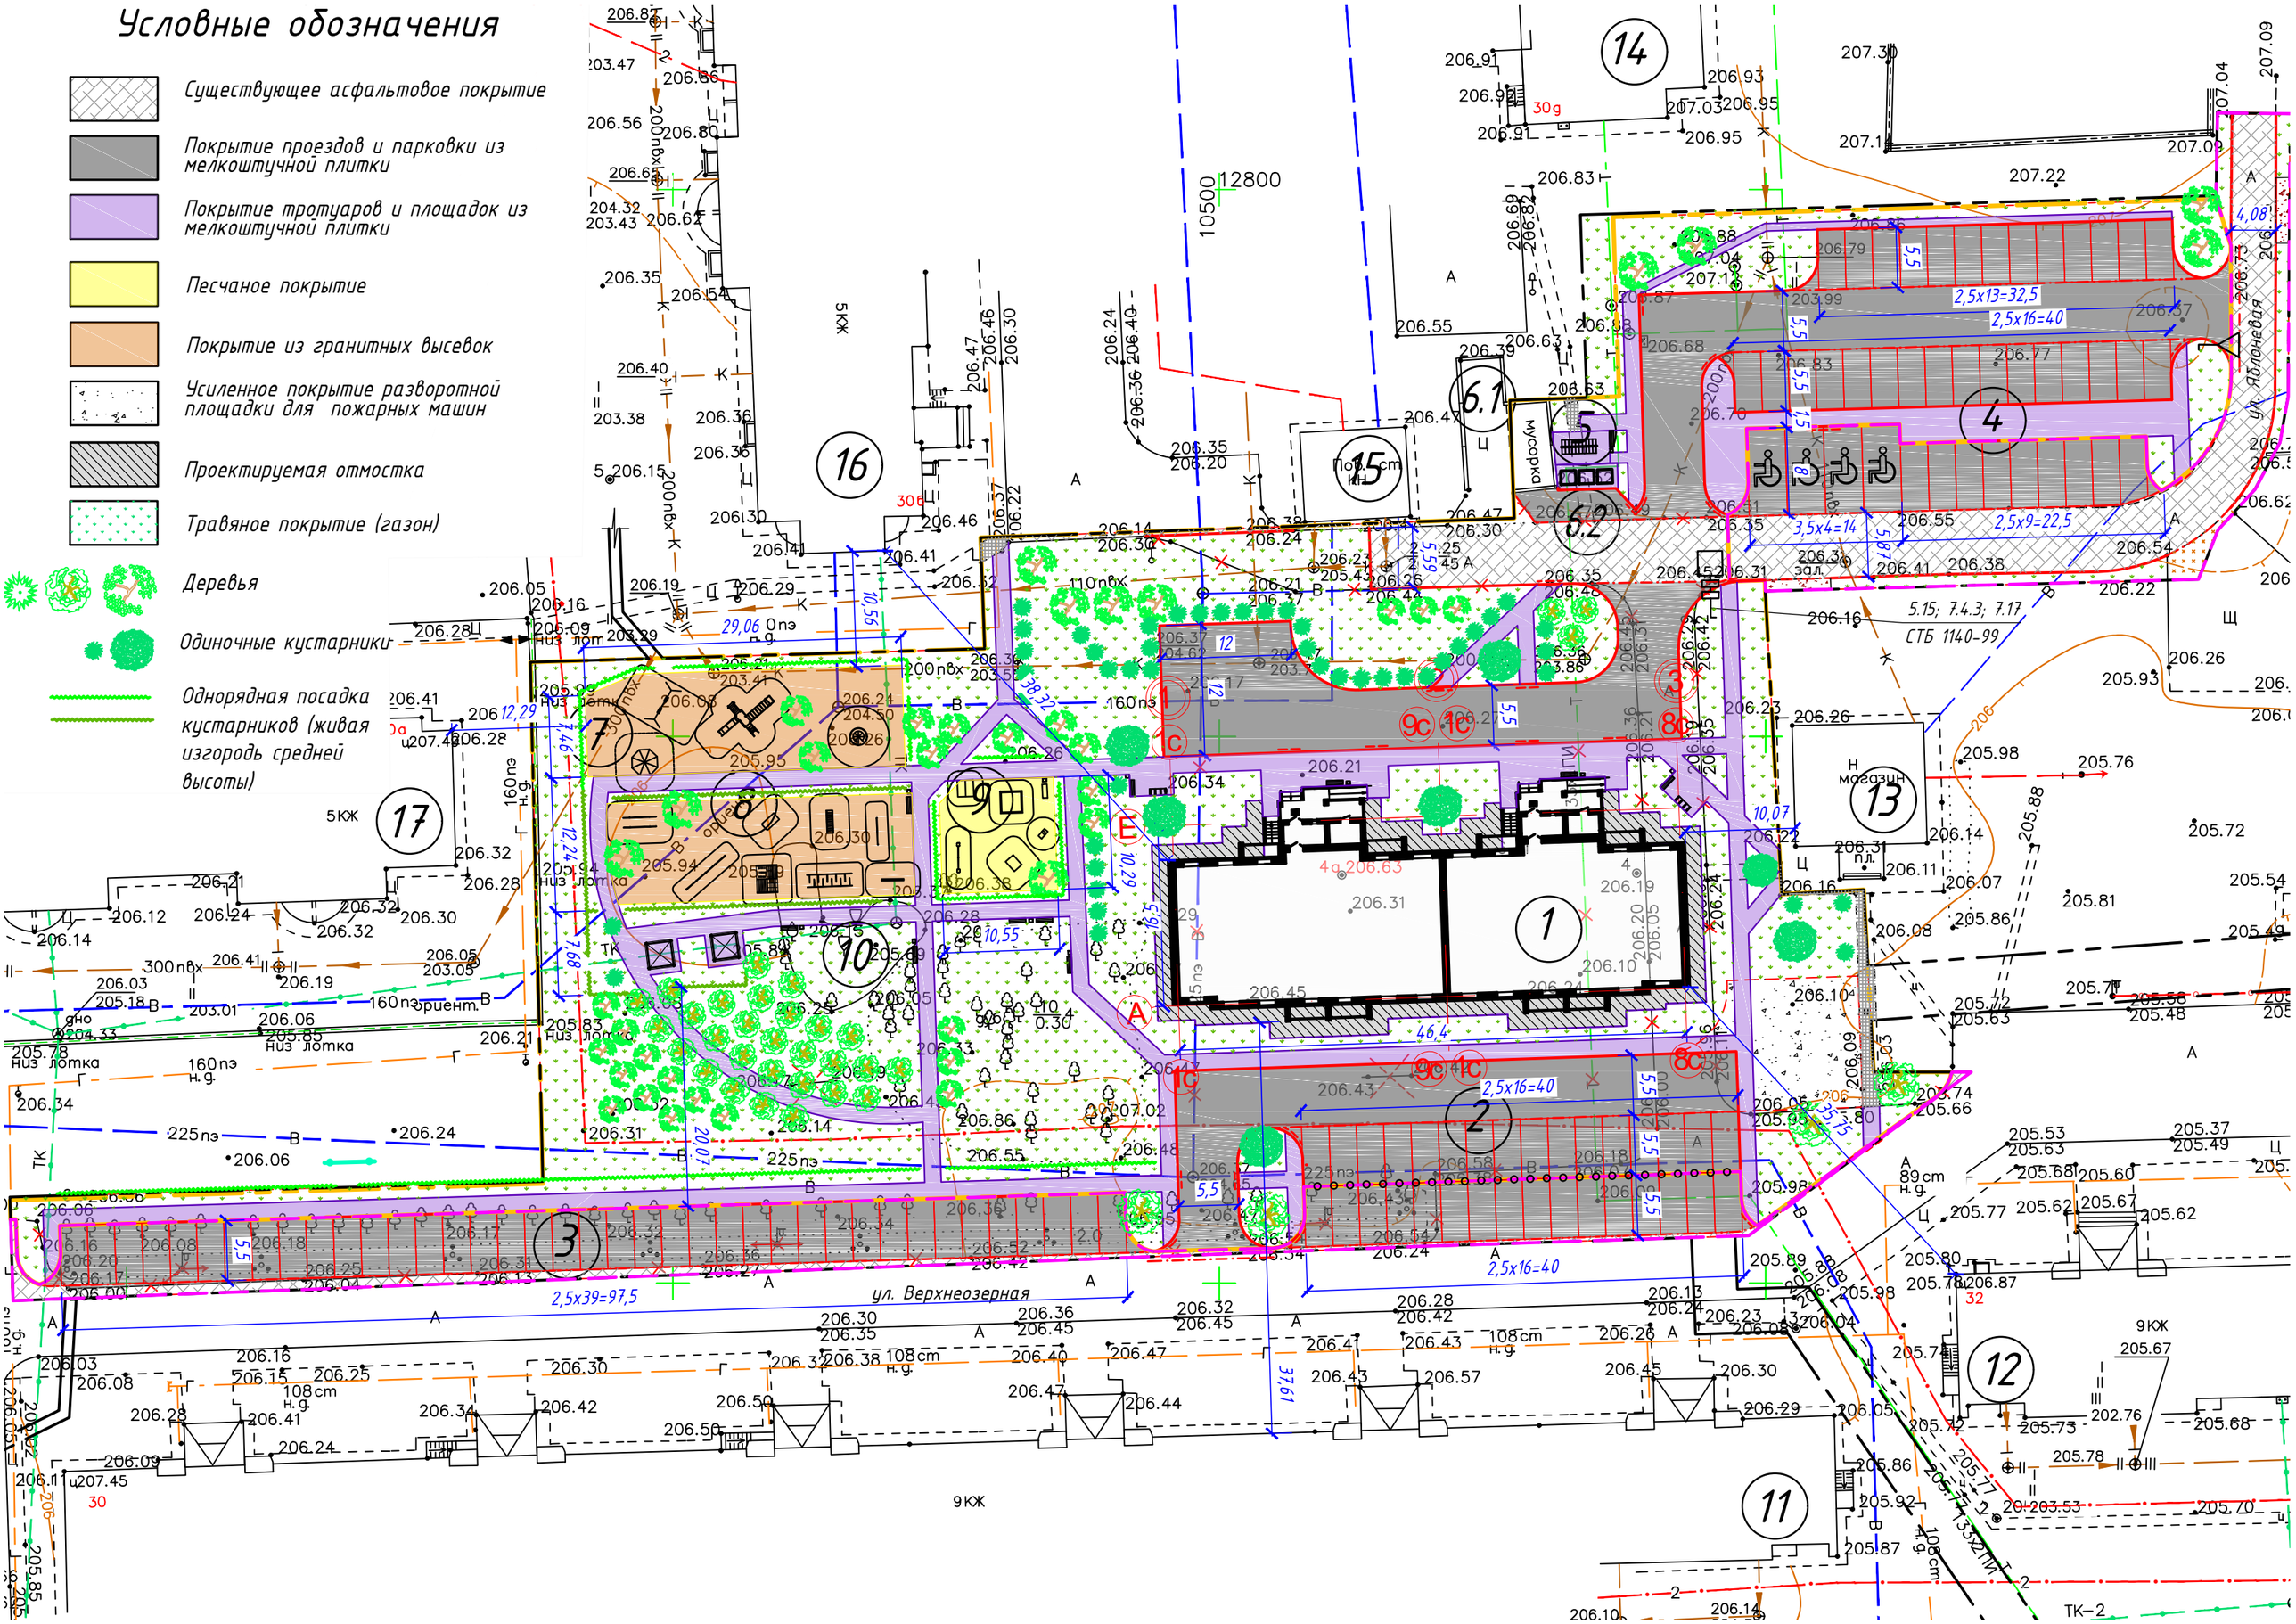
- Существующее асфальтовое покрытие
- Покрытие проездов и парковки из мелкоштучной плитки
- Покрытие тротуаров и площадок из мелкоштучной плитки
- Песчаное покрытие
- Покрытие из гранитных высевок
- Усиленное покрытие разворотной площадки для пожарных машин
- Проектируемая отмостка
- Травяное покрытие (газон)
- Деревья
- Одиночные кустарники
- Однорядная посадка кустарников (живая изгородь средней высоты)